



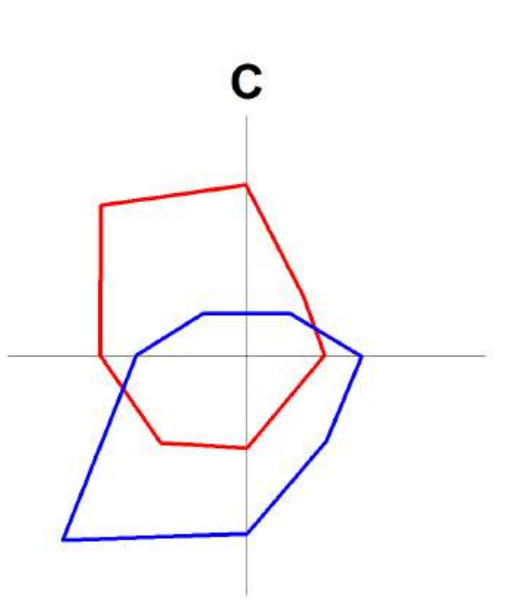

ГЕНЕРАЛЬНЫЙ ПЛАН РОЗОВСКОГО СЕЛЬСКОГО ПОСЕЛЕНИЯ ОМСКОГО МУНИЦИПАЛЬНОГО РАЙОНА ОМСКОЙ ОБЛАСТИ

Карта границ населенных пунктов, входящих в состав поселения

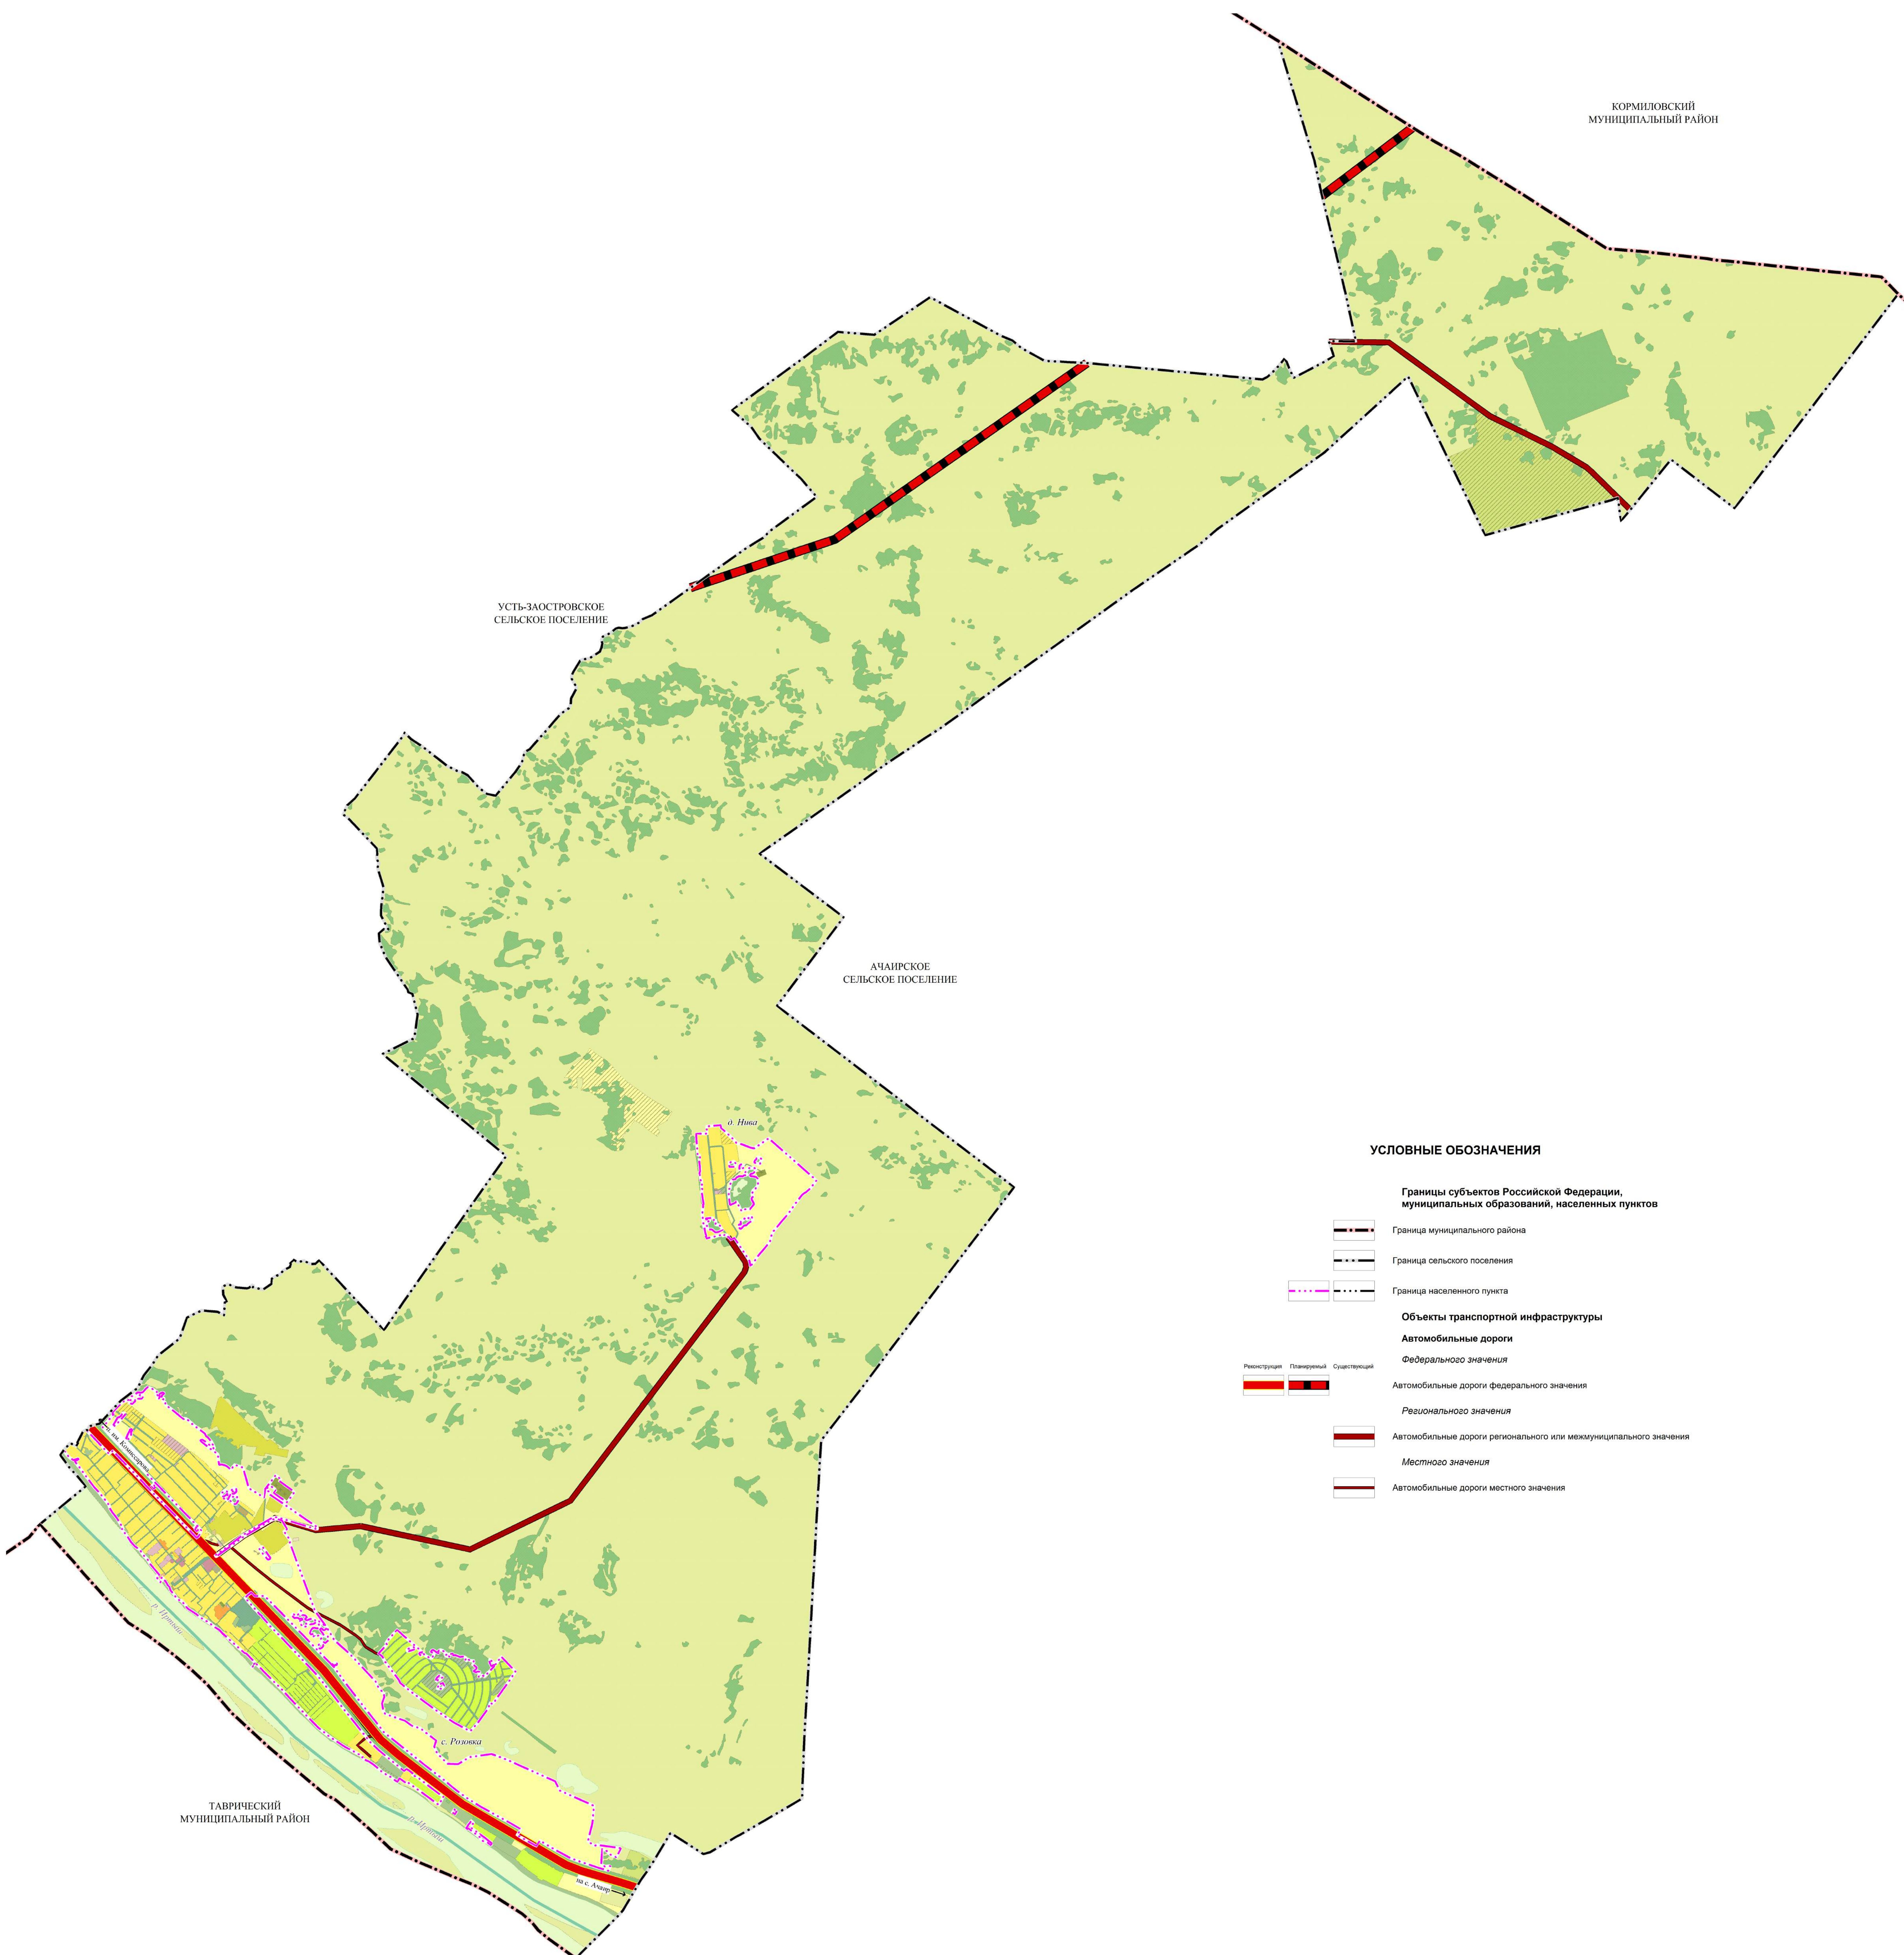

КОРМИЛОВСКИЙ
МУНИЦИПАЛЬНЫЙ РАЙОН

УСТЬ-ЗАОСТРОВСКОЕ
СЕЛЬСКОЕ ПОСЕЛЕНИЕ

АЧАИРСКОЕ
СЕЛЬСКОЕ ПОСЕЛЕНИЕ

п. Никольск

с. Розовка

ТАВРИЧЕСКИЙ
МУНИЦИПАЛЬНЫЙ РАЙОН

на с. Амур

УСЛОВНЫЕ ОБОЗНАЧЕНИЯ

Границы субъектов Российской Федерации,
муниципальных образований, населенных пунктов

- Граница муниципального района
- Граница сельского поселения
- Граница населенного пункта

Объекты транспортной инфраструктуры

Автомобильные дороги

Федерального значения

- Реконструкция
- Планируемый
- Существующий

Автомобильные дороги федерального значения

Регионального значения

Автомобильные дороги регионального или межмуниципального значения

Местного значения

Автомобильные дороги местного значения

Розовское сельское поселение
М 1:25 000

МАСШТАБ 1: 25 000

						6611-1/11		
						Разработка документов территориального планирования и градостроительного зонирования, включая подготовку документации для внесения сведений о границах населенных пунктов и границах территории для размещения объектов регионального значения в Единый государственны		
Имя	Сем. И.	Лист	Док. №	Док. №	Док. №	Розовское сельское поселение Омского муниципального района Омской области		
Разработчик	Парфенов М.А.	Парфенов М.А.	07.2024	07.2024	07.2024	Утверждена: 07.2024		
Руководитель	Парфенов М.А.	Парфенов М.А.	07.2024	07.2024	07.2024	07.2024		
Ин. директор	Ромашкин В.И.	Ромашкин В.И.	07.2024	07.2024	07.2024	07.2024		
						Розовское сельское поселение Омского муниципального района Омской области		
						Утверждена: 07.2024		
						07.2024		
						07.2024		
